


Токовые
цепи
защиты

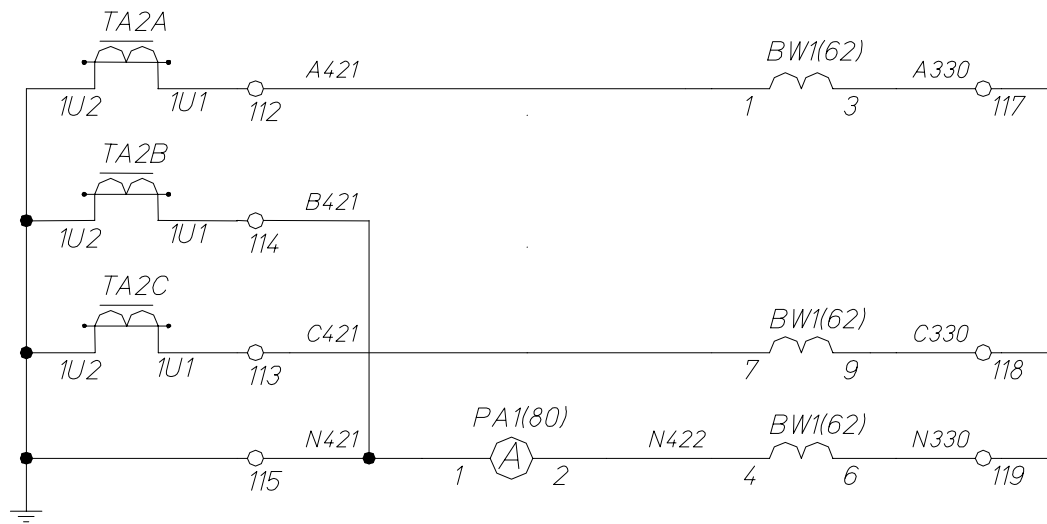


Цепи
измерений

Инва подл. Подп. и дата
Инва дублир. Подп. и дата

Изм.	Лист	N докум.	Подп.	Дата

формат А3

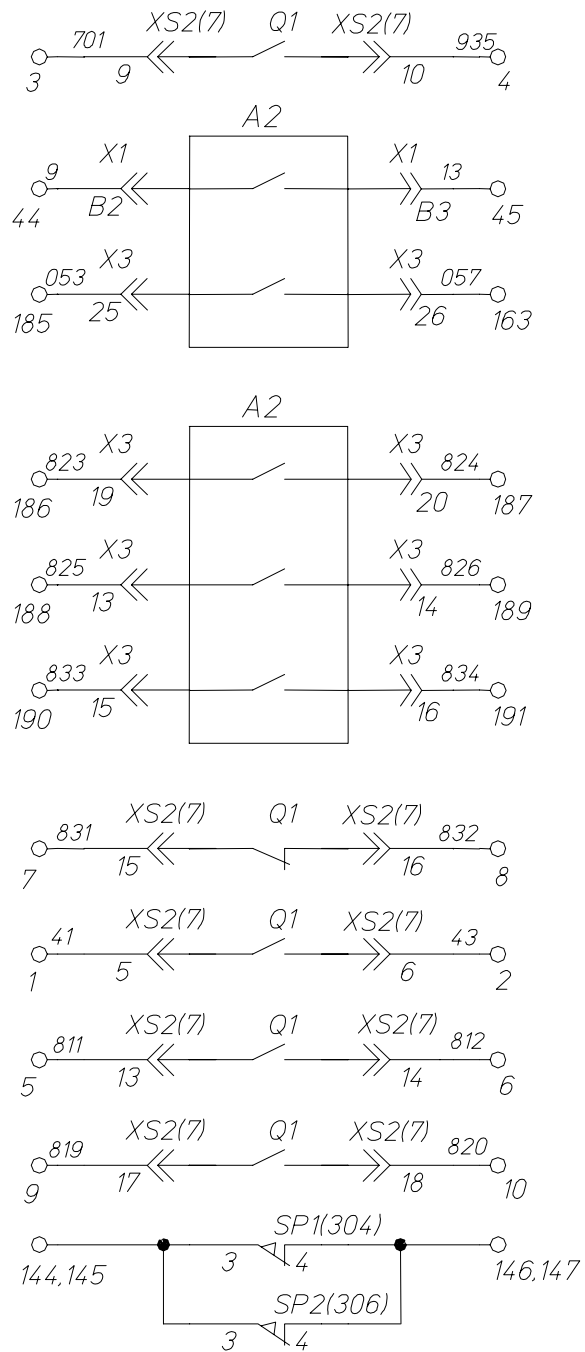

В схему TV


В схему СВ

В схему
ввода
II(I)

Резерв

Ив.№ подл. Подп. и дата Изм.Ив.№ дубл. Ив.№ дубл. Подп. и дата

Изм.	Лист	N	докум.	Подп.	Дата



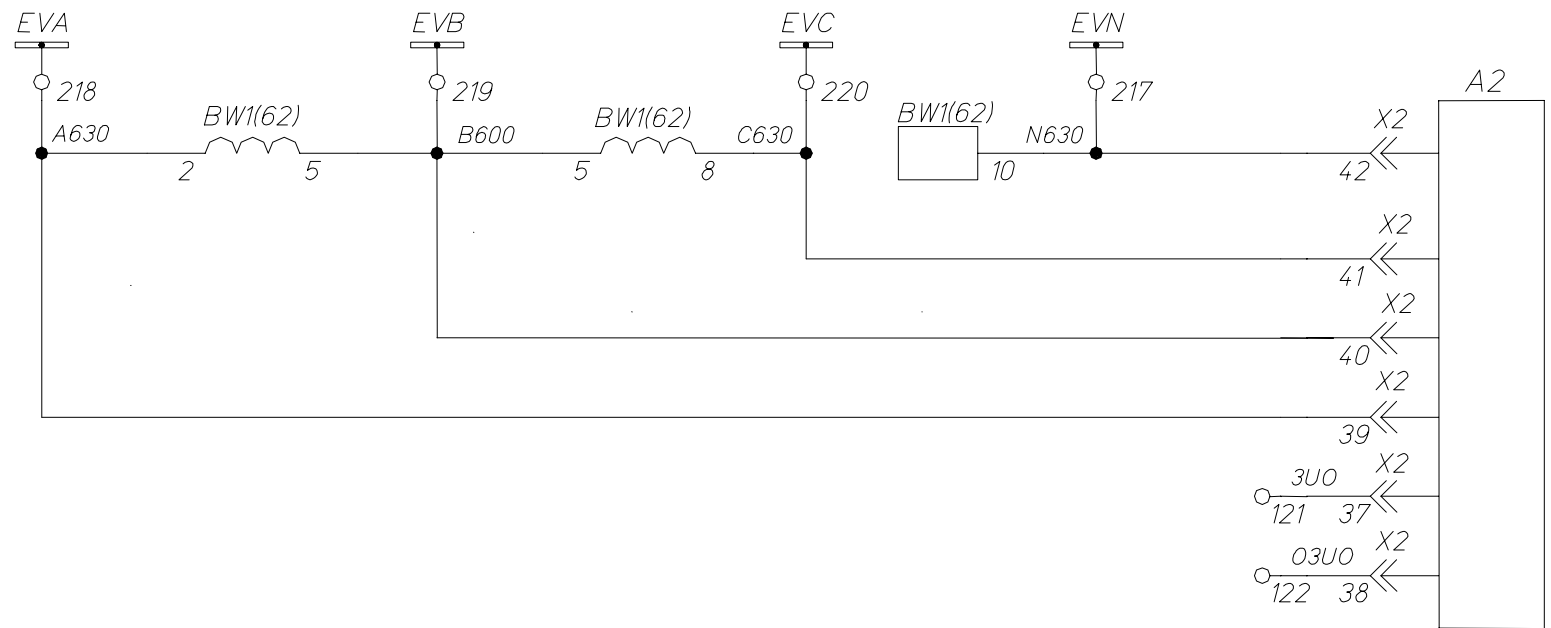


Цепи напряжения

3U0 1 и 2 секций






Импульсные и поверочные выходы счетчика

Линия связи

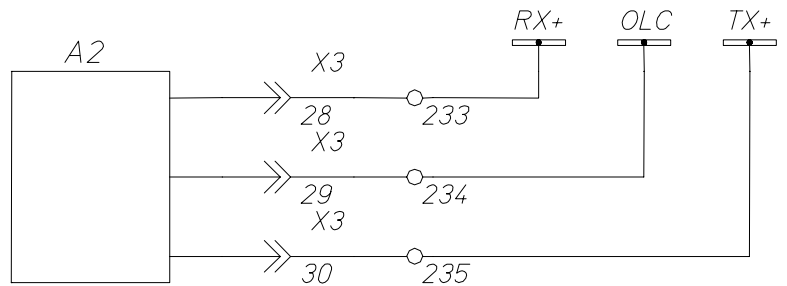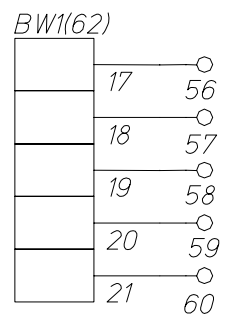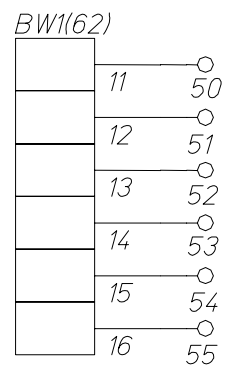

Инв.№ подл. Подп. и Дата / Инв.№ дубл. Подп. и Дата

Изм.	Лист	№ докум.	Подп.	Дата

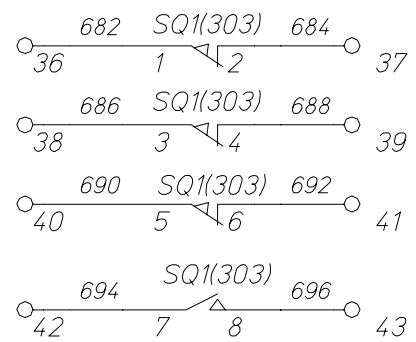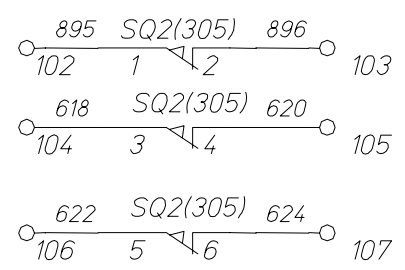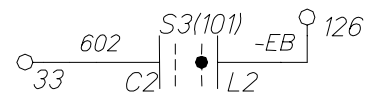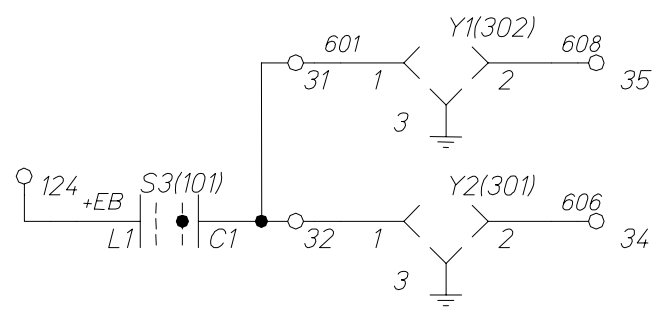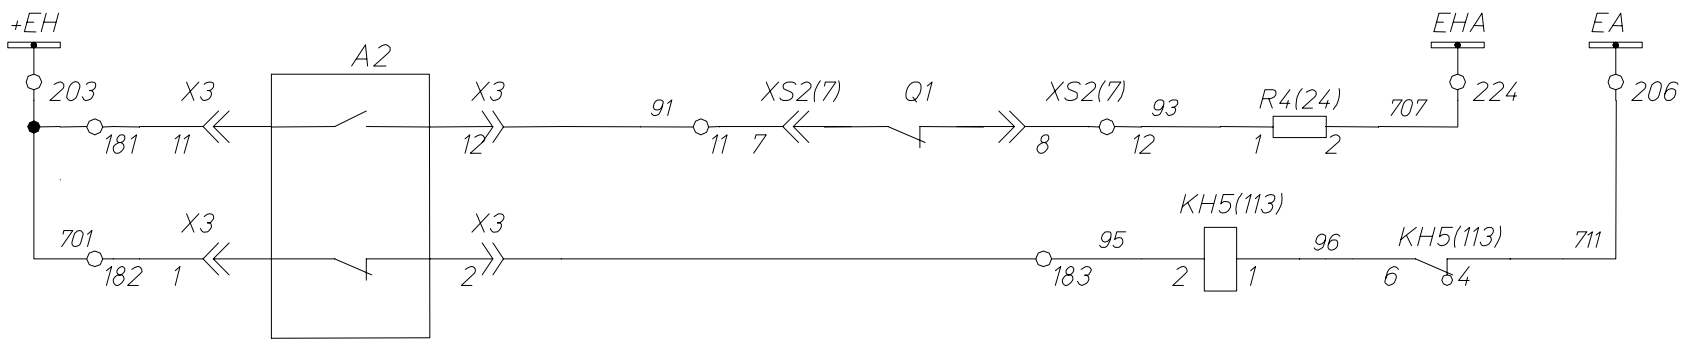

Аварийное отключение выключателя

Контроль цепей управления





Цепи оперативной блокировки заземляющего разъединителя и выдвижного элемента

Инв. N подл. Подп. и Дата
 Инв. N дубл. Инв. N дубл. Подп. и Дата

Изм.	Лист	N докум.	Подп.	Дата

формат А3


Инв.№ подл. и дата / Инв.№ дубл. / Подп. и дата

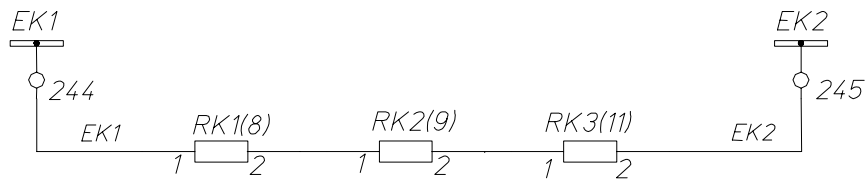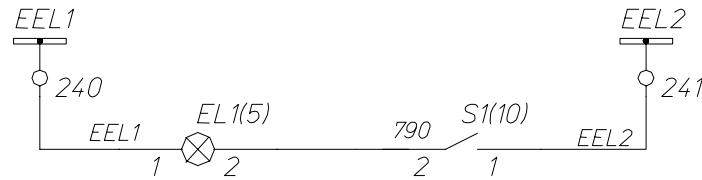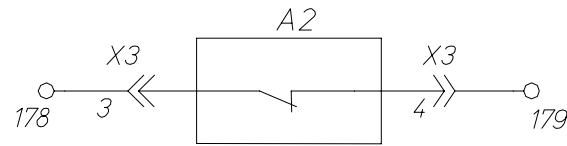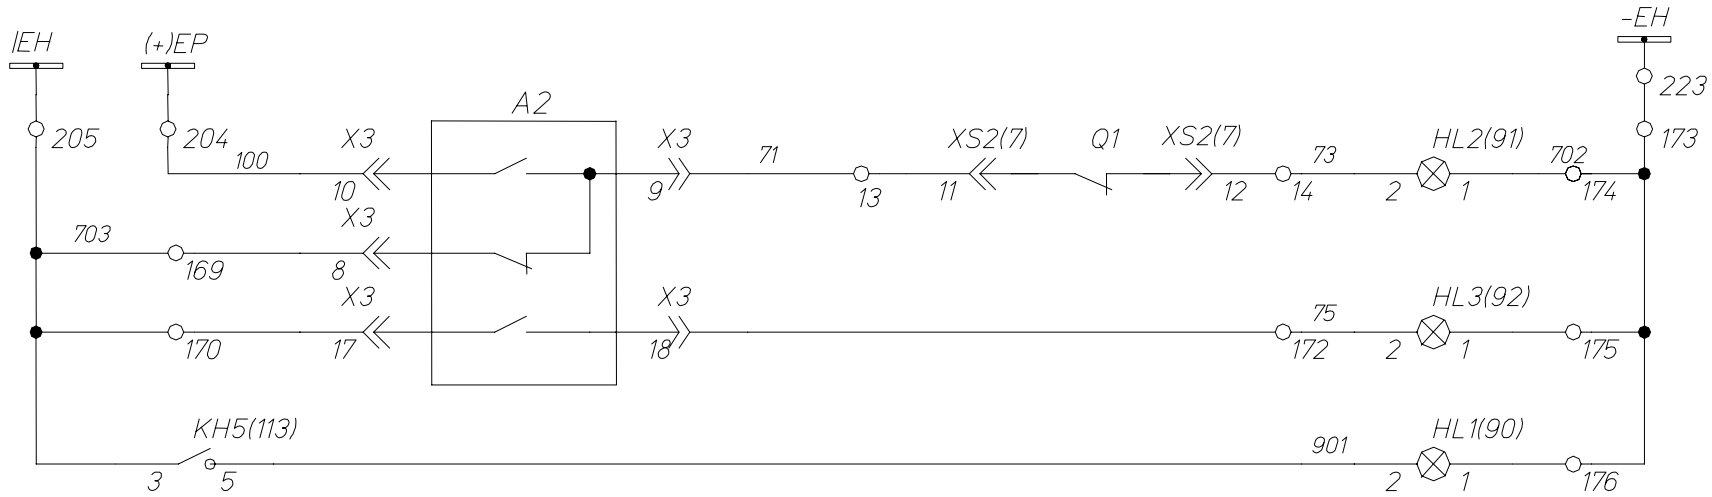

Лампа "Отключено"
Лампа "Включено"
Лампа "Неисправ- ность"
Резерв
Освещение
Обогрев

Изм.	Лист	N докум.	Подп.	Дата

формат А3

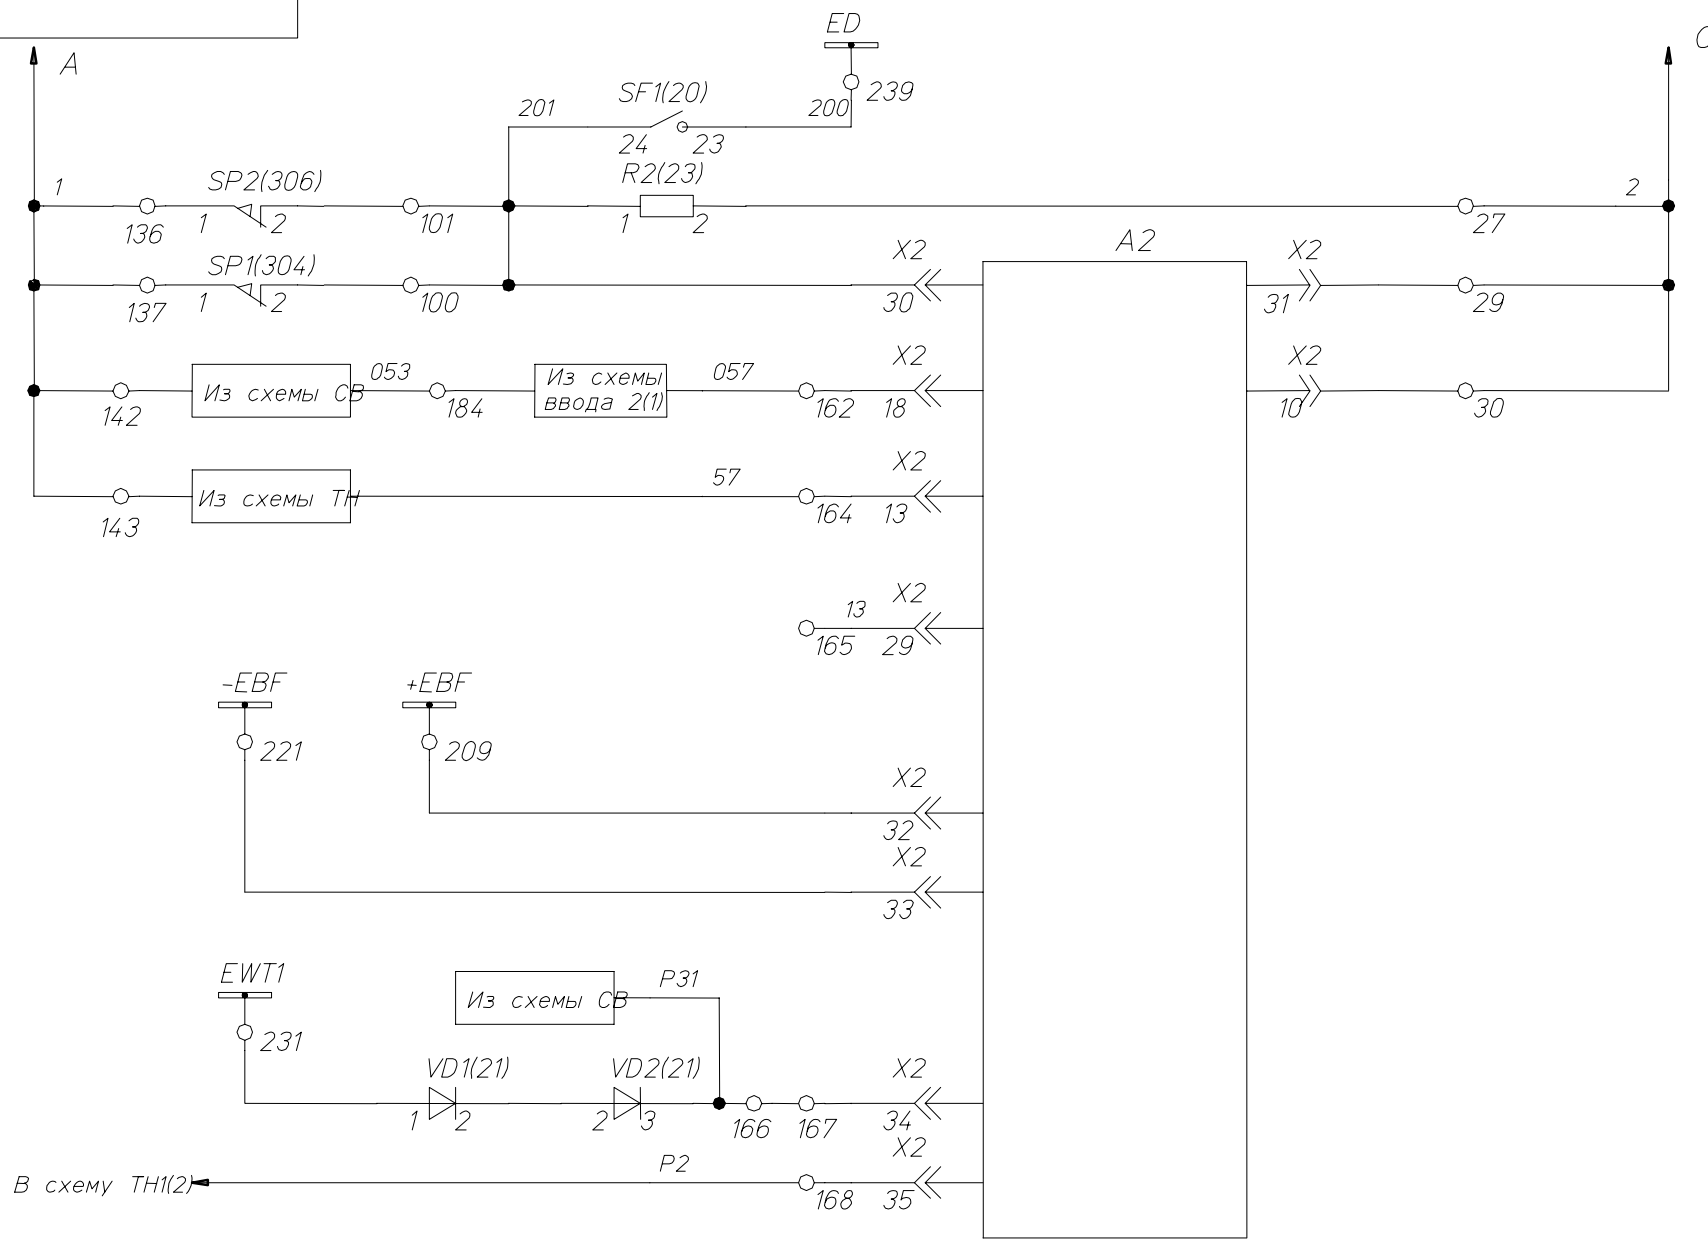


- Дугловая защита
- Цепи АВР
- Блокировка ЛЗШ от СВ
- Блокировка ЛЗШ от присоединений
- Отключение от УРОВ СВ и присоединений

Инв.Н подл. Подп. и дата / Инв.Н дубл. Подп. и дата / Взам.инв.Н дубл. Подп. и дата

Изм.	Лист	N докум.	Подп.	Дата


формат А3

Инв. подл. Подп. и дата
Взам. инв. Инв. дубл. Подп. и дата

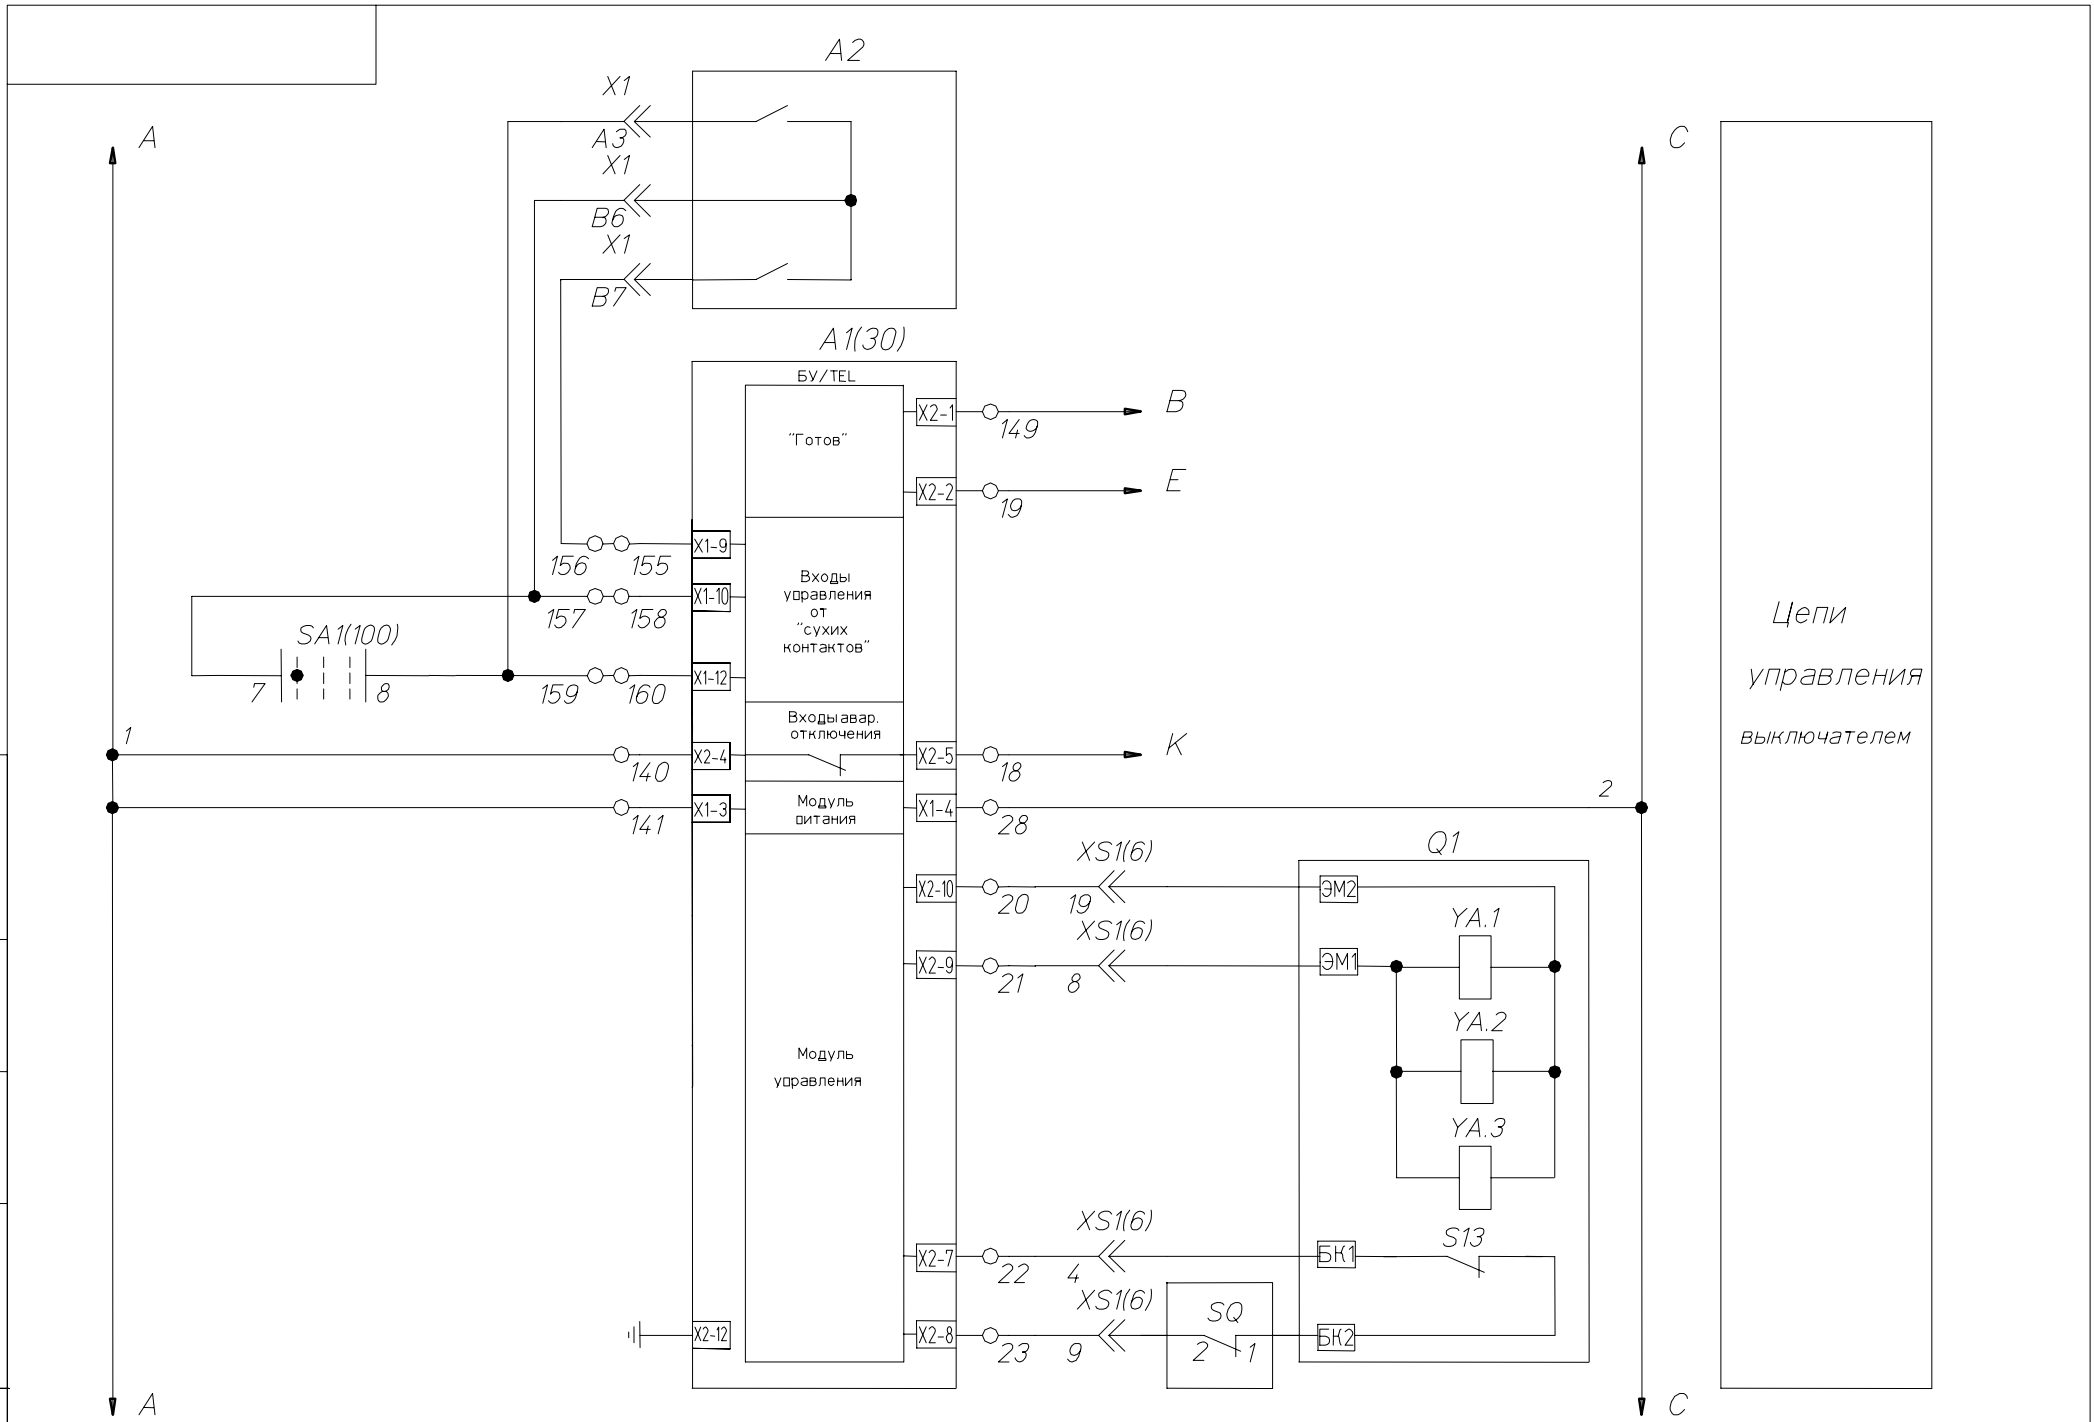

Изм.	Лист	N докум.	Подп.	Дата

формат А3

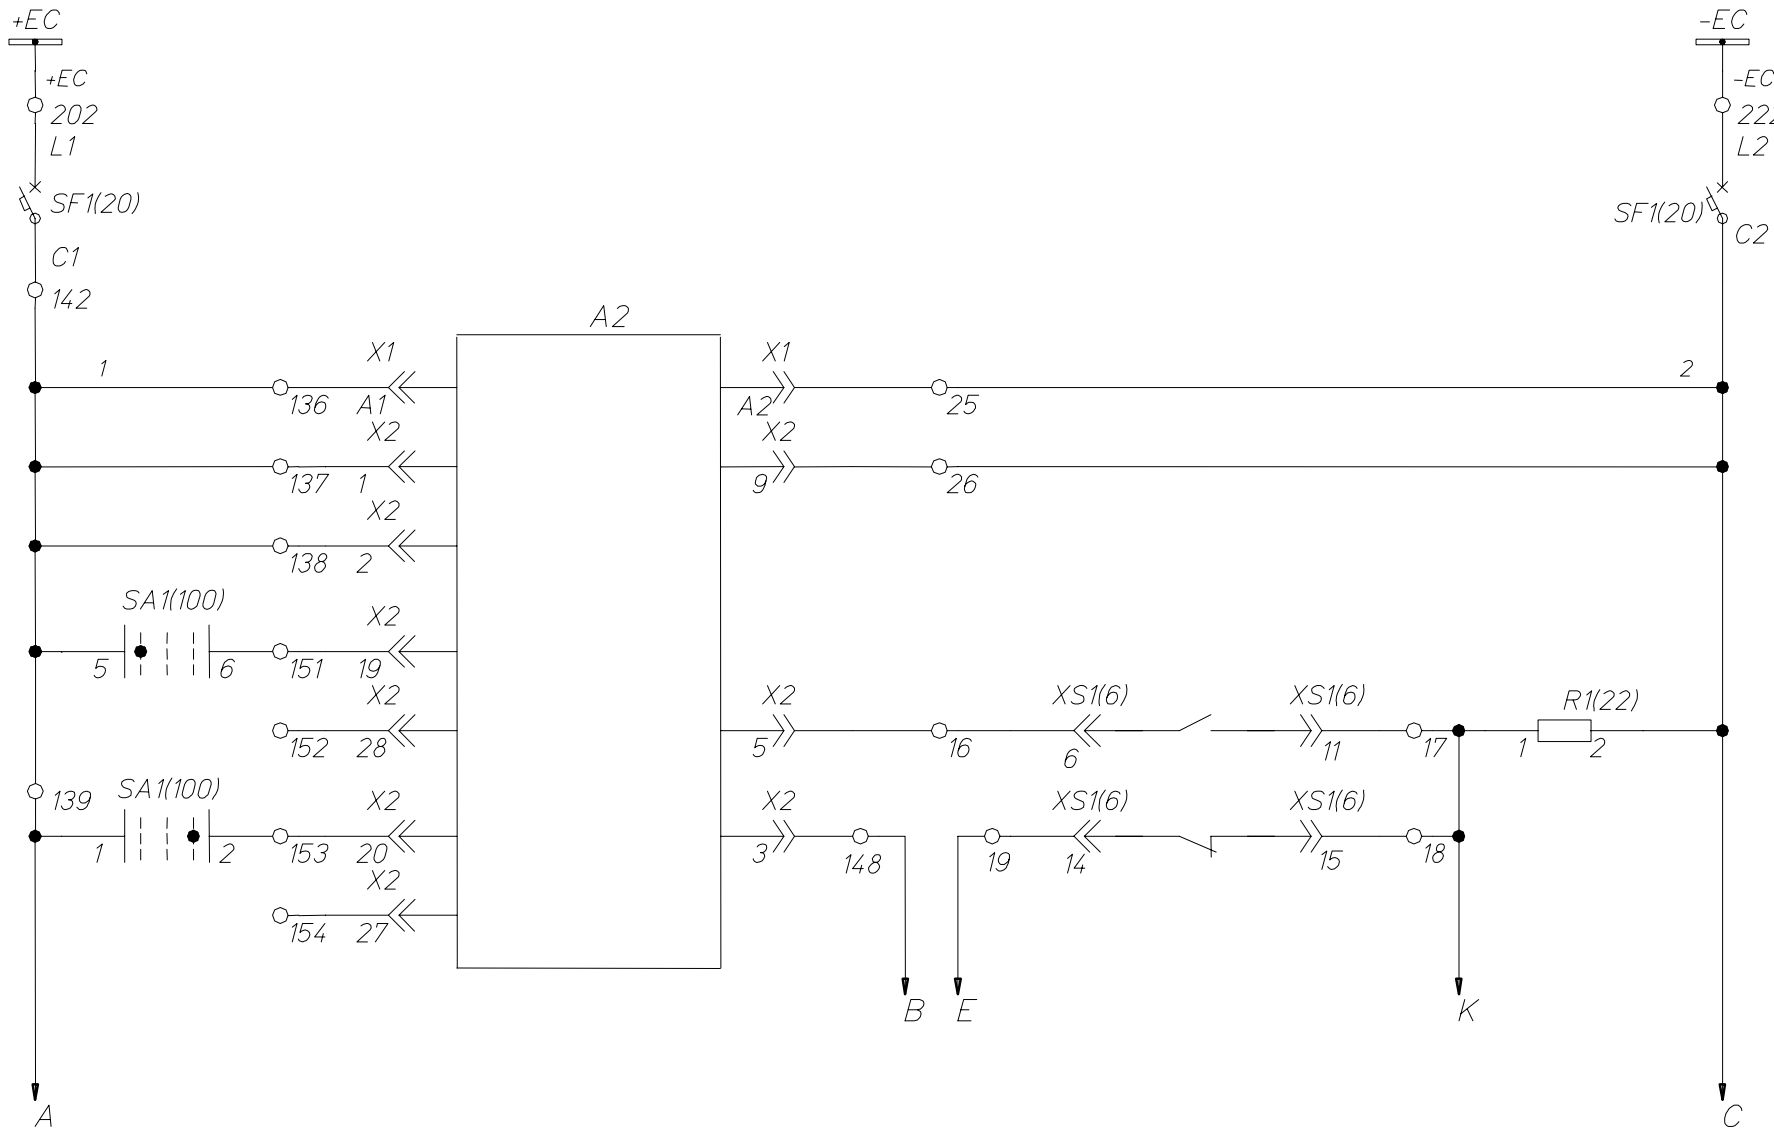

Шинки
управления
и
выключатель

Питание
комплекта
защиты

Отключение
и контроль
положения
"Включено"

Включение
и контроль
положения
"Отключено"

Ивн. подл. Подп. и дата Взам.инв.Ивн. дубл. Подп. и дата

Поз. Обозн.	Наименование	Кол.	Примечание
SF1	Выключатель ВА 66-29-24-2з УХЛ4, <input type="checkbox"/>	<input type="checkbox"/>	-заполнить
	ТУ.МД.18.05755789.007-98	1	при заказе
PA1	Амперметр перегрузочный ЭА0702, <input type="checkbox"/> А,	<input type="checkbox"/>	-заполнить
	<input type="checkbox"/> /5,кл.1550 Гц	1	при заказе
SP1,SP2	Выключатель ВП19М21Б421-67У2.15		
SQ1,SQ2	ТУ16-526.516-83	4	
R1	Резистор С5-35В-50-6,8 кОм +-5%		
	ОЖО.467.541 ТУ	1	
R2,R4	Резистор С5-35В-50-3,9 кОм +-5%		
	ОЖО.467.541 ТУ	2	
RK1...	Резистор С5-35В-100-68 Ом +-5%		
RK3	ОЖО.467.541 ТУ	3	См.табл.
XS1,	Розетка СШР48П20ЭГ2Н БРО 364.028ТУ		В комплекте с
XS2		2	выключателем
Y1,Y2	Блокировка ЭМБЗУЗ(1) ЭМК(по заказу) -220 В ТУ34-28-10726-84	2	
BW1	Счетчик электрической энергии СЭТЗр-01-08А, 100В, 5А, кл.0,5:2000имп. (пластмассовый корпус)	1	

Лист

2

Формат А4

Поз. Обозн.	Наименование	Кол.	Примечание
A1	Блок управления БУ/TEL-100/220-12-01	1	
A2	Устройство "Сириус-В-220"	1	
EL1	Лампа Ц220-230-25-1, ТУ16-88(ИКАФ.675000001ТУ)	1	
HL1	Лампа СКЛ12-Ж-2-220	1	
HL2	Лампа СКЛ12-Л-2-220	1	
HL3	Лампа СКЛ12-К-2-220	1	
VD1,VD2	Диод Д226Б	2	
KN5	Реле постоянного тока РЭПУ-12-10101У3, 0,1А ТУ3425-059-00216823-99	1	
S1	Переключатель ППГ-15К-2С 220В 50Гц 8Ю3.602.010ТУ	1	
SA1	Переключатель ПК16-12А2001 УЗБ ТУ3428-005-03965790-94	1	
S3	Выключатель пакетный ВП2-16У3 исполн.1 ТУ16-642.051-86	1	

Ивн. подл. Подп. и дата Взам.инв.Ивн. дубл. Подп. и дата

Врв	??68	N'	?????.	??????6м?	6
Hphf,&					
Chjdtbkc					
? з ??					
Y&rjnh&					
Endthbkc					



Монтаж электрический
шкафа ввода

Kbn&	Kbcn	Kbcnjd
A	1	2

Перечень элементов

Формат А4

Дно релейного шкафа

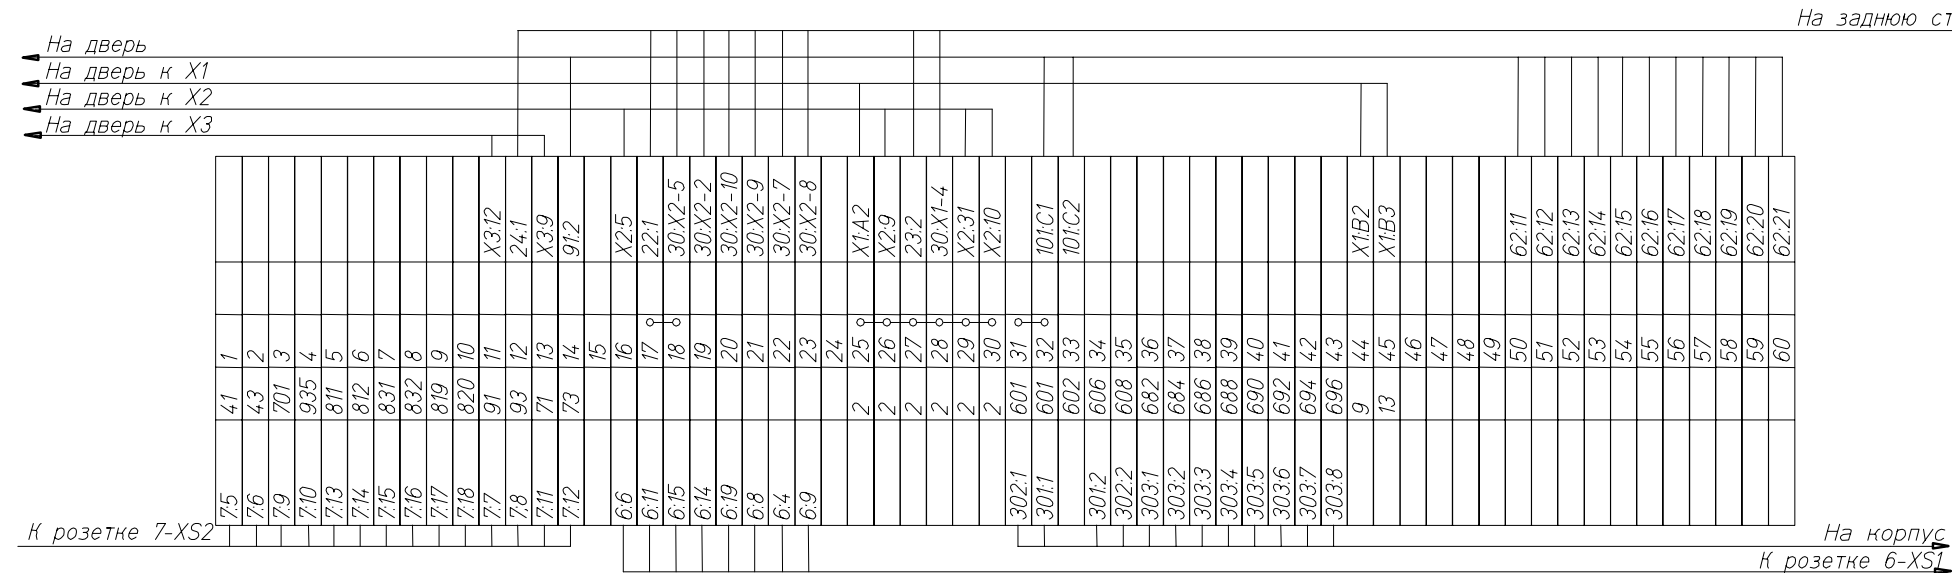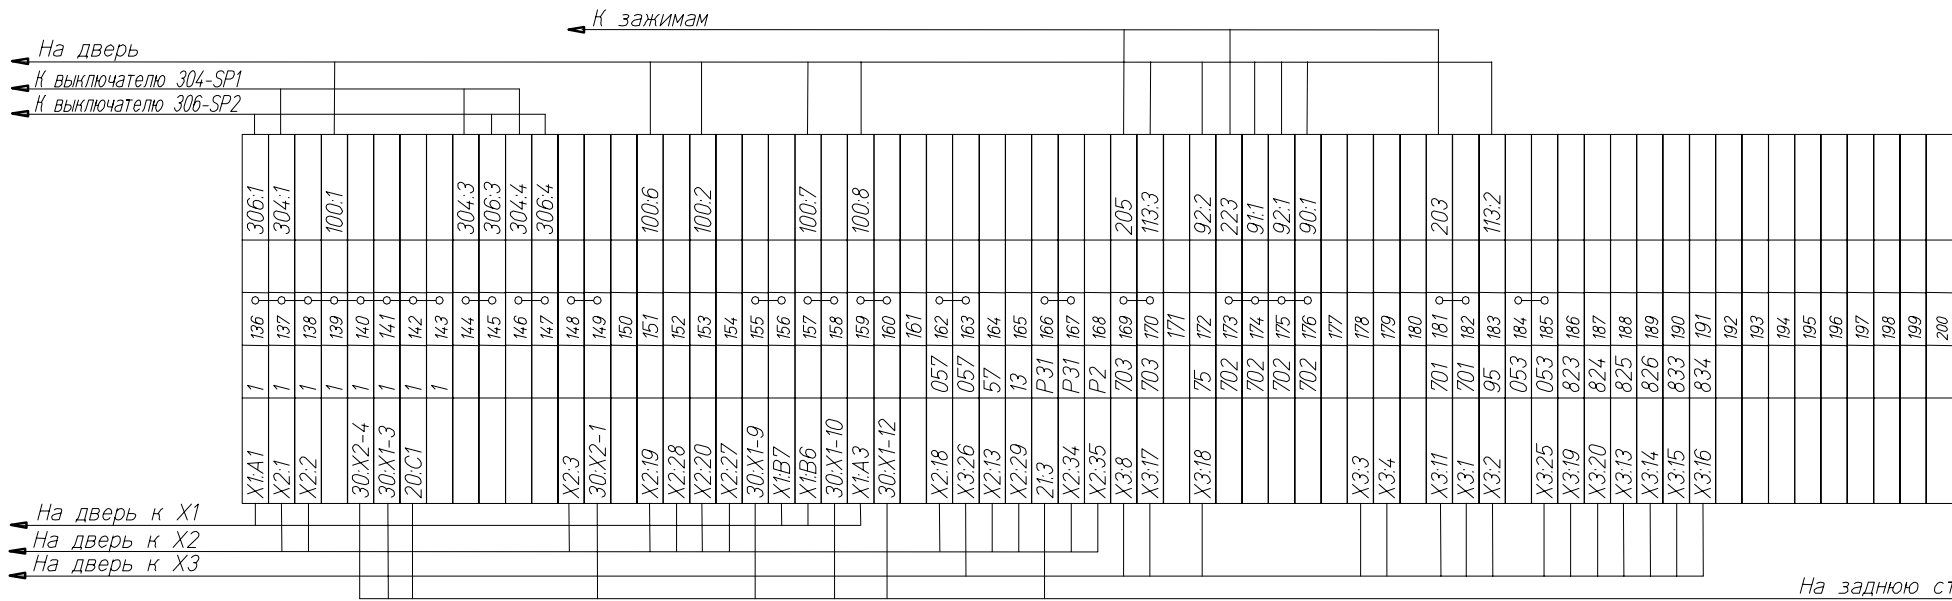

Инв. подл. Подп. и дата / Инв. дубл. Подп. и дата

